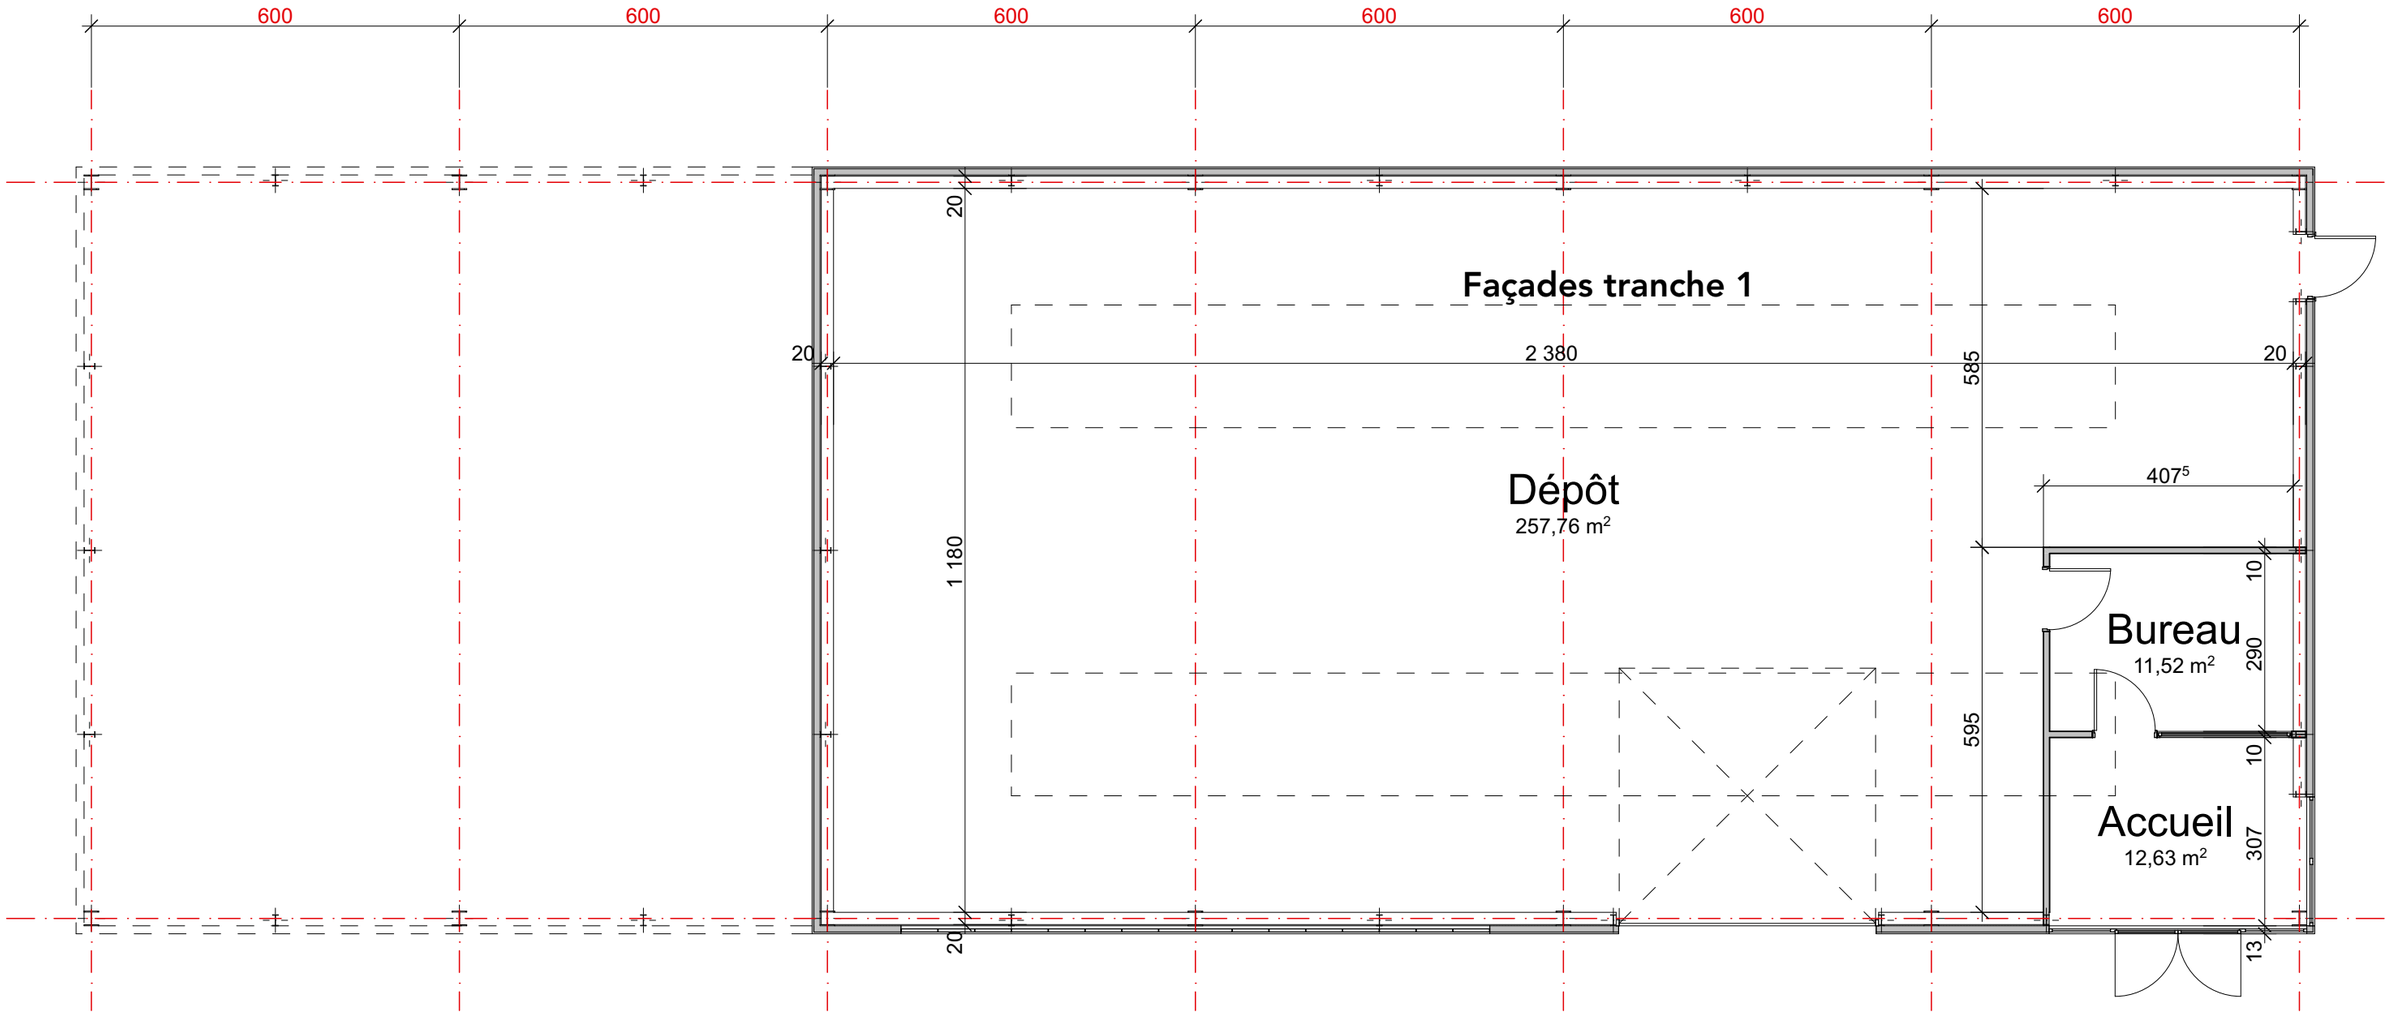

Façades tranche 2

:architectes

Adresse :
DEUX POINTS ARCHITECTES
22 rue Dupont des Loges
57000 METZ

Contact :
Benoît CORNEUX
+33 (0)3 87 16 09 72 / +33 (0)6 15 46 36 30
bc@deuxpointsarchitectes.fr

Maître d'ouvrage:
T-DEVELOPPEMENT
16 rue Thomas Edison, 57071 METZ CEDEX 03

Echelle :	Format :	N° de projet :	Date d'édition :
1:100	A3	1924_TDEV	13/05/2019

Ouvrage :
Création d'un bâtiment industriel
/Users/bc/Dropbox/deux points/affaires/2019/1924_WOI T-DEV/1924_TDEV.pln

ESQ | **02** | Plan d'aménagement