

ESQUISSE N°


SECTION BY

PARCELLE 106

COMMUNE METZ - Borny

ADRESSE 14 et 16, rue Thomas Edison.

REZ-DE-CHAUSSEE échelle: 1/100
125^m

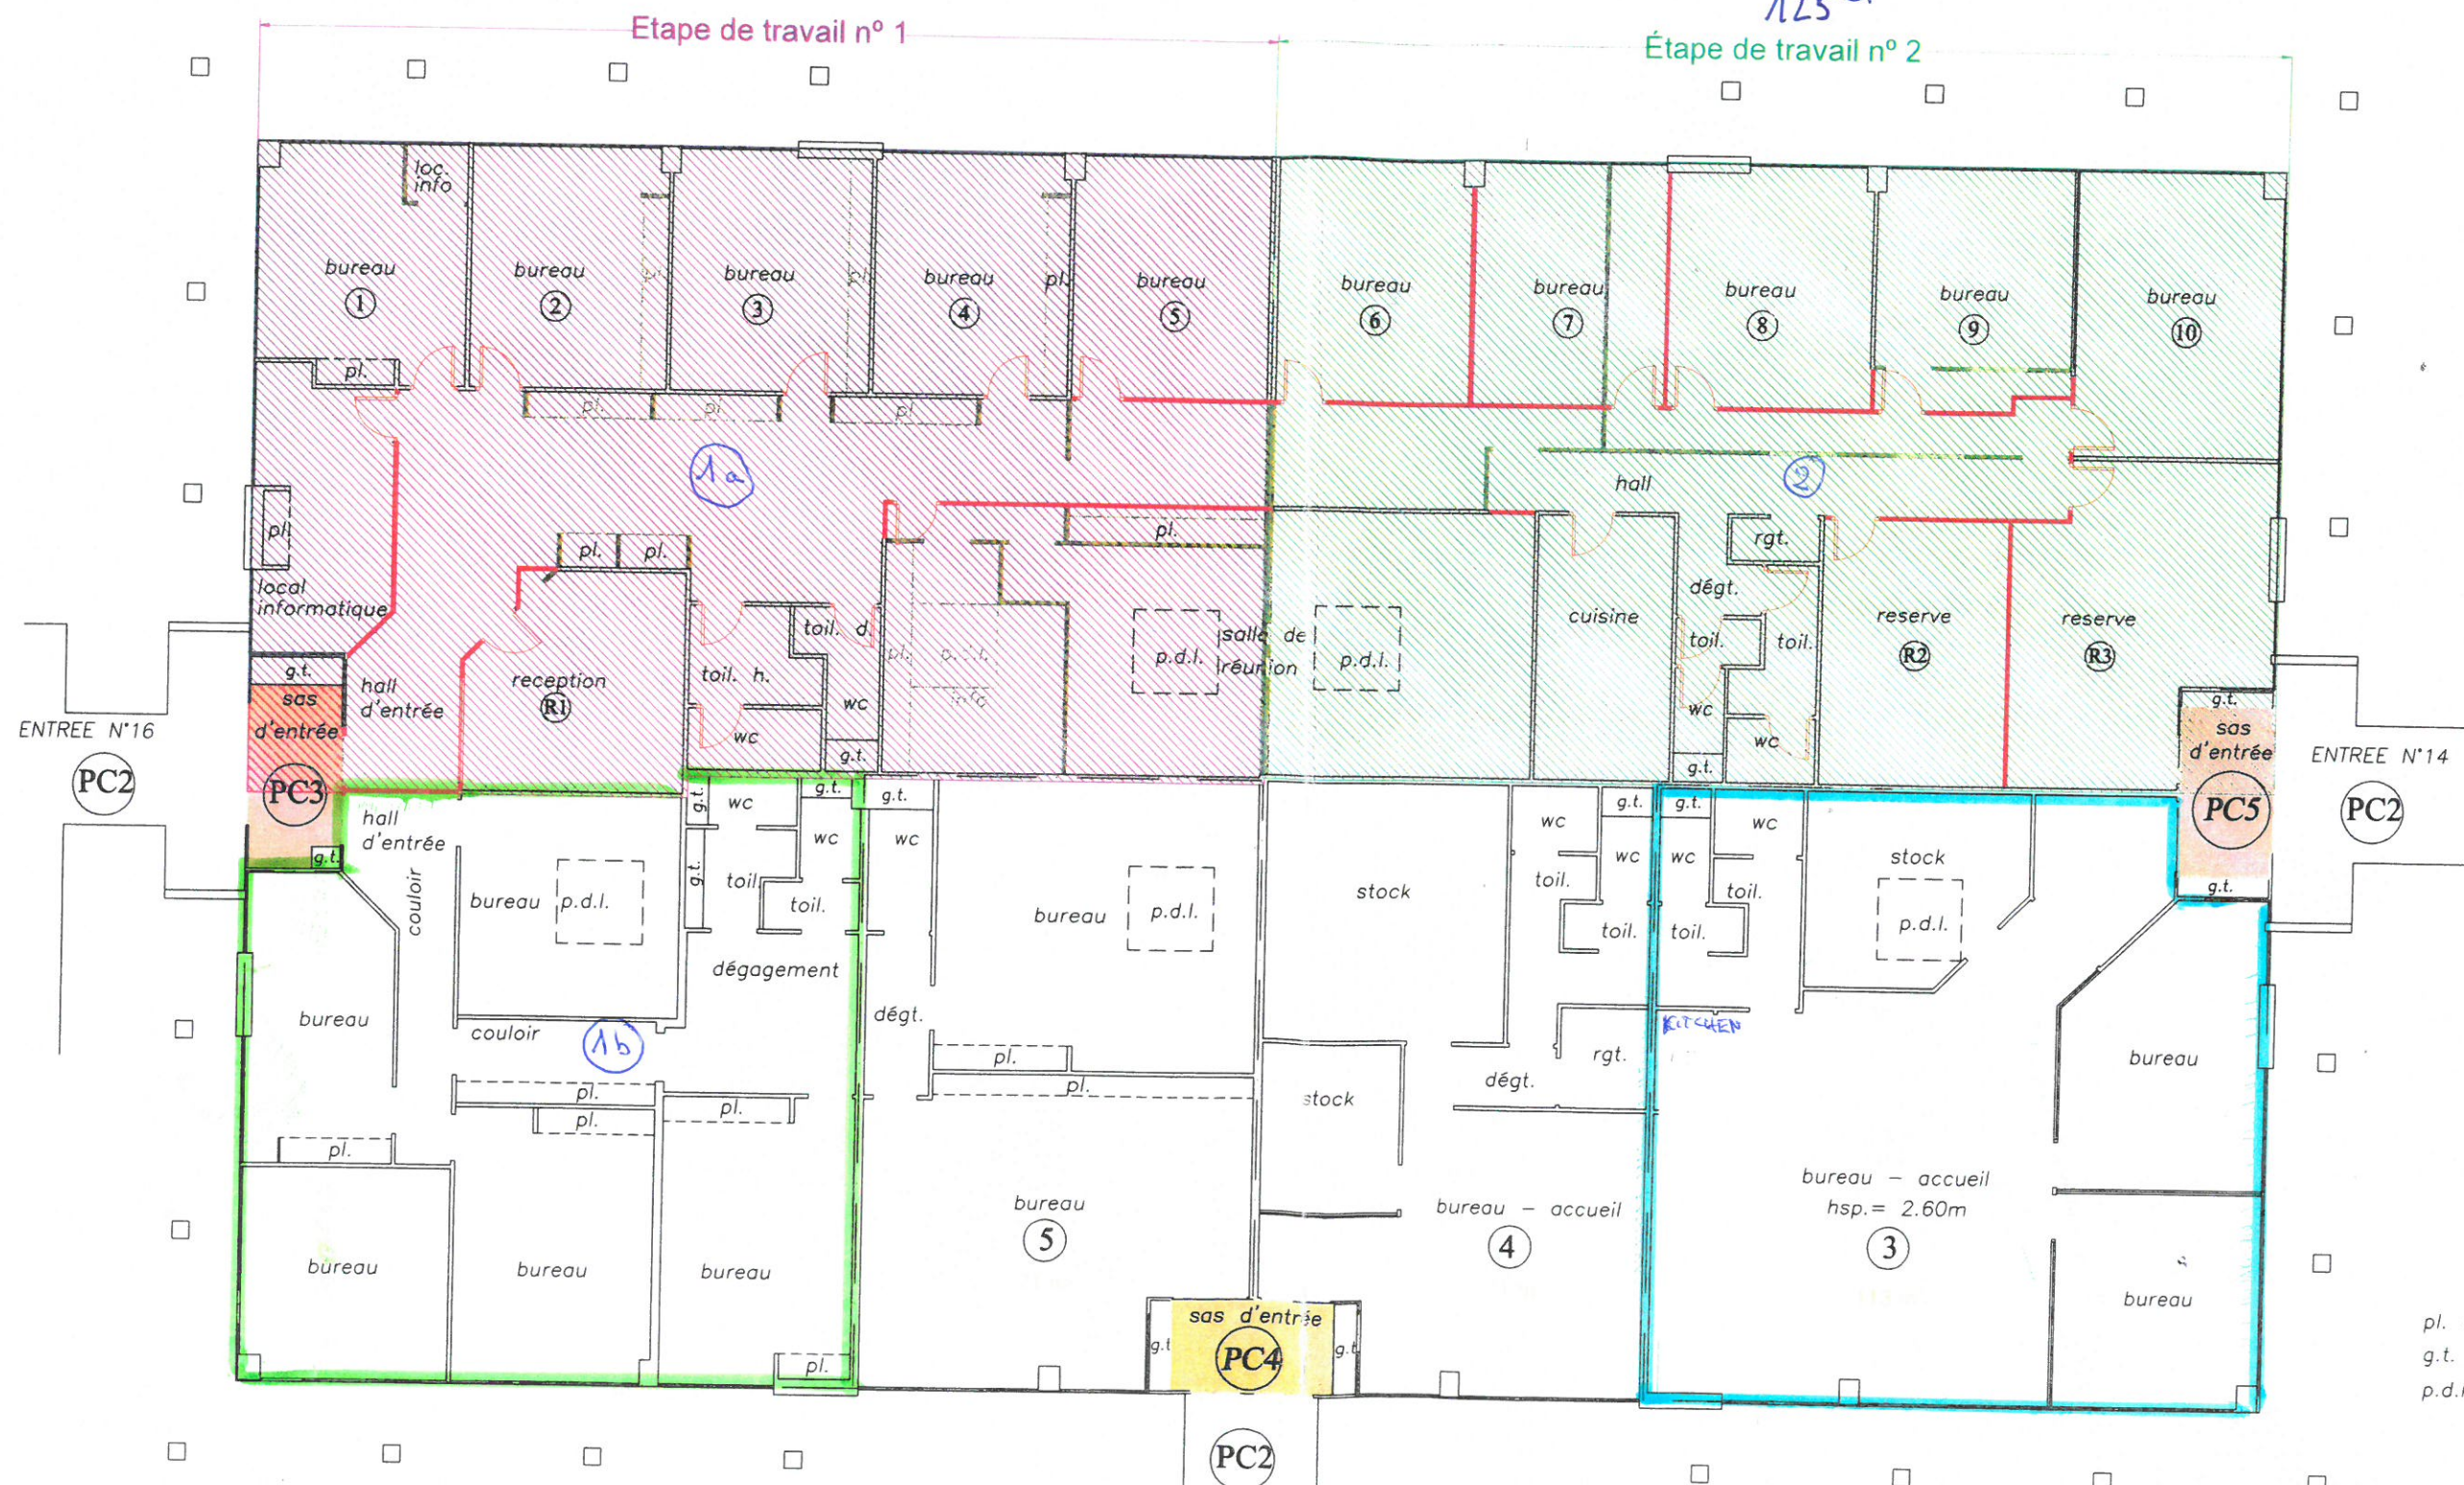

pl. = placard
g.t. = gaine technique
p.d.l. = puits de lumière

ETAPES DE TRAVAIL